



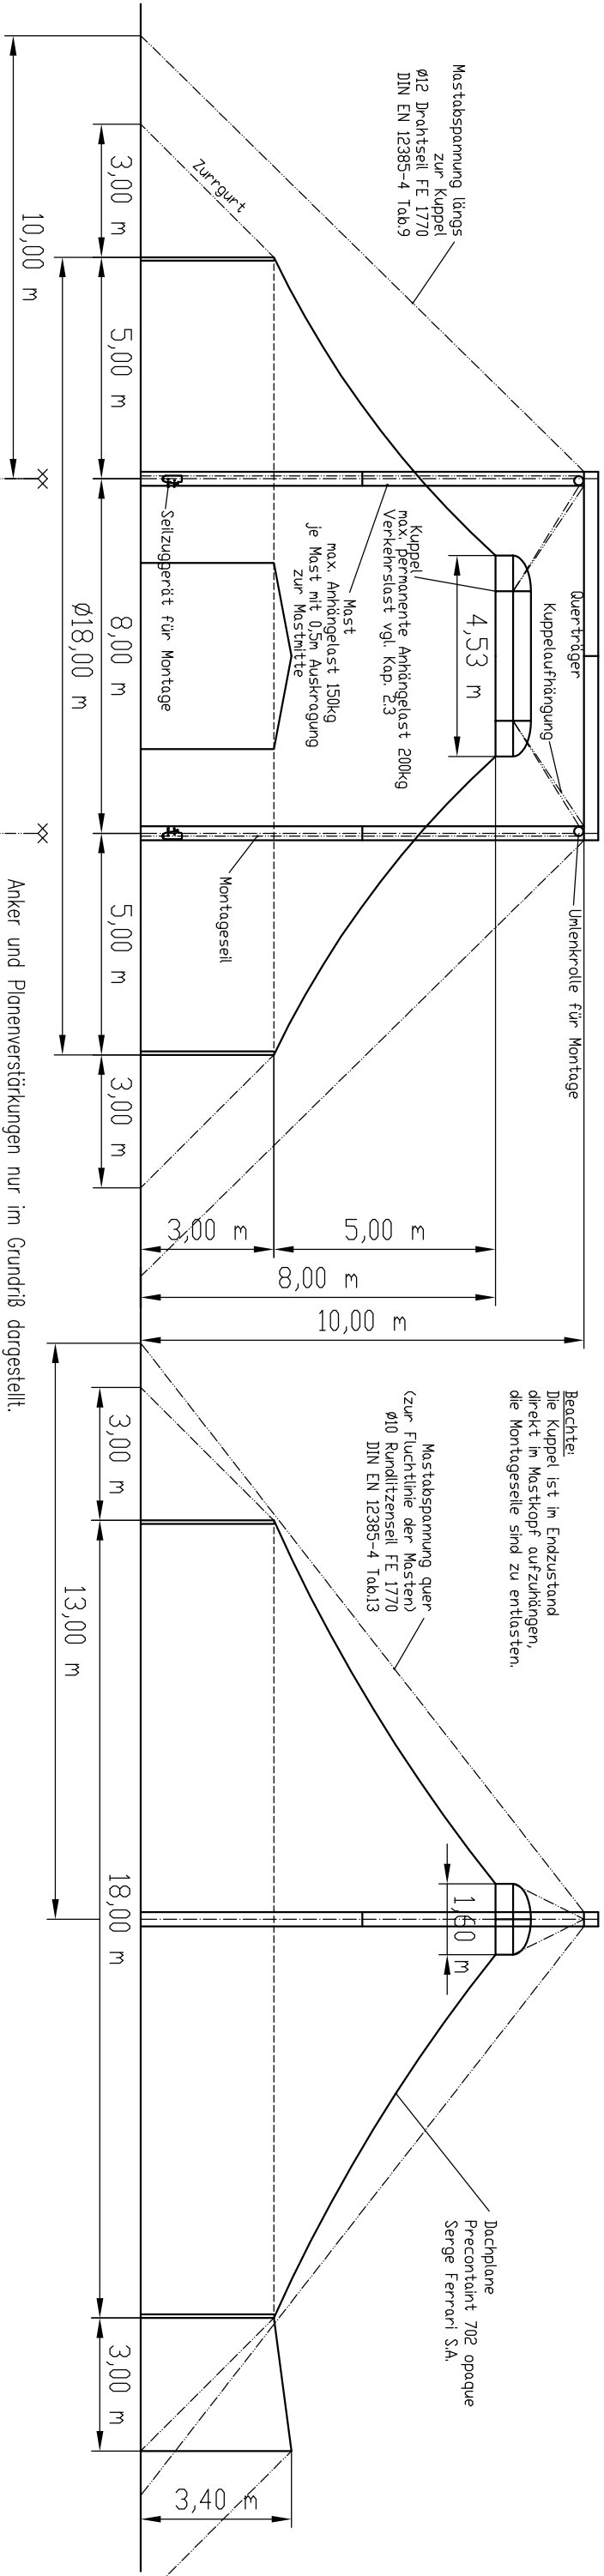

Das Urheberrecht an dieser Zeichnung gehört uns. Vervielfältigung ist untersagt. Mitteilung des Zeichnungsinhaltes oder Zugänglichmachung oder Überlassung der Zeichnung an dritte Personen ist nicht gestattet. Die Zeichnung darf zu keinem anderen Zweck, als zu dem, zu dem sie dem Empfänger anvertraut wurde verwendet werden. Alle Rechte vorbehalten.

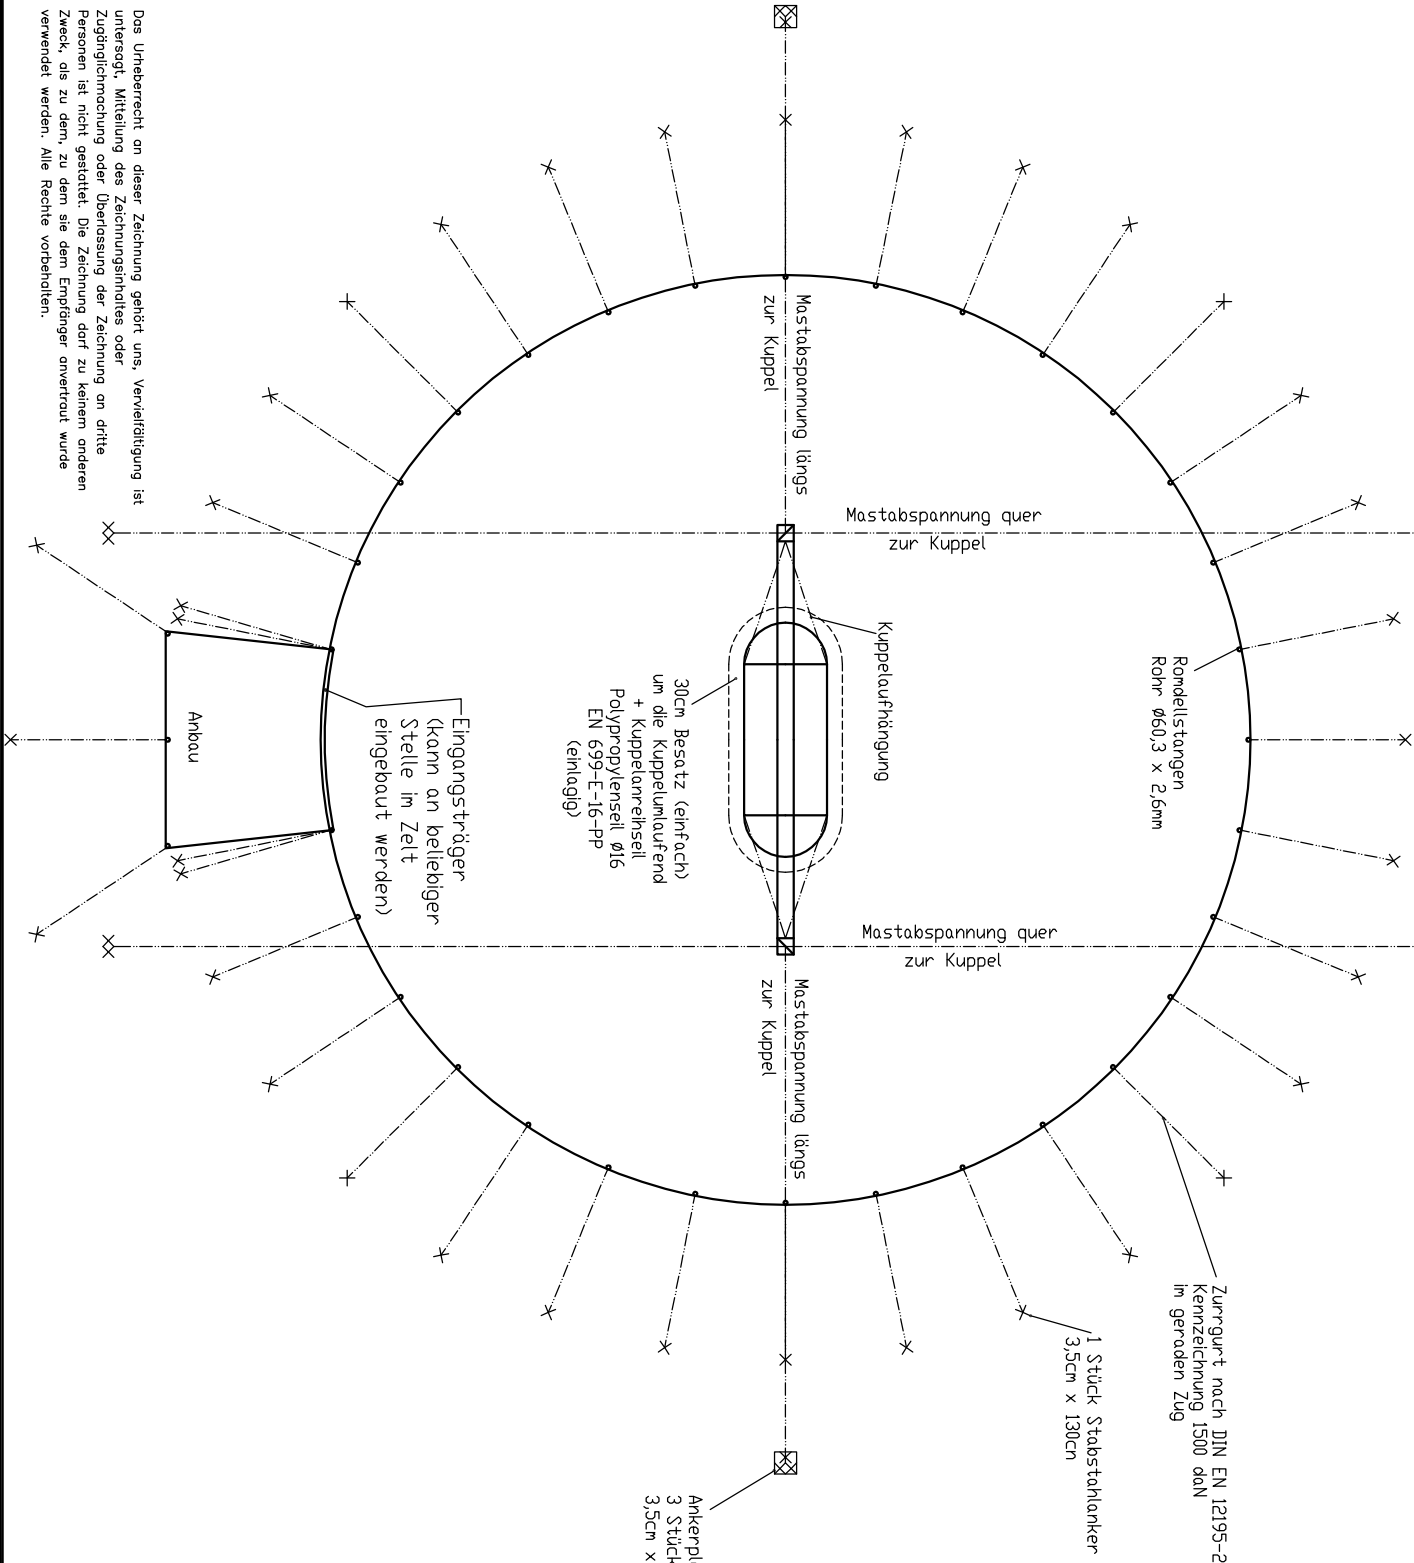

Lothar Körner Statikbüro für Fliegende Bauten Kirchheimer Str. 42 97271 Kleinrinderfeld Tel.: 09366 / 98 27 65				Maßstab: 1 : 150 (auf A3)	
		2014	Datum	Name	Zirkuszelt $\varnothing 18\text{m}$ Ansichten / Schnitte
		Bearb.	24.11.	Körner	
		Gepr.			
		Norm			
		lfq, Nr. 129			1436
Zust	Änderung	Datum			Blatt 5.0 02 Bl

Verbindung der Mastabseglung mit der Ankerplatte bzw. den Ankern:
über Polypropylenseile, Flaschenzug oder Zurrgurte entsprechender Tragfähigkeit.
Zusätzlich Sicherungskette mit entsprechender Tragfähigkeit.

Kuppelaufhängung
 $\varnothing 12$ Drahtseil mit Fasereinlage
Seilfestigkeitsklasse 1770
nach DIN EN 12385-4 Tab.9
Seilklasse 6x36
Längenanpassung über
Rundstange N18-8 (GK8)
nach DIN EN 818-2
mit Verkürzungsklaue
32 Stück Romestangen
(wenn das Zeit ohne Eingangsträger aufgebaut ist)